


- DBZF (~ 18セット)
- ARMS (6セット)
- カオスコード (4セット)
- FATE (3セット)
- DOA (4セット)
- BBCF (12セット)

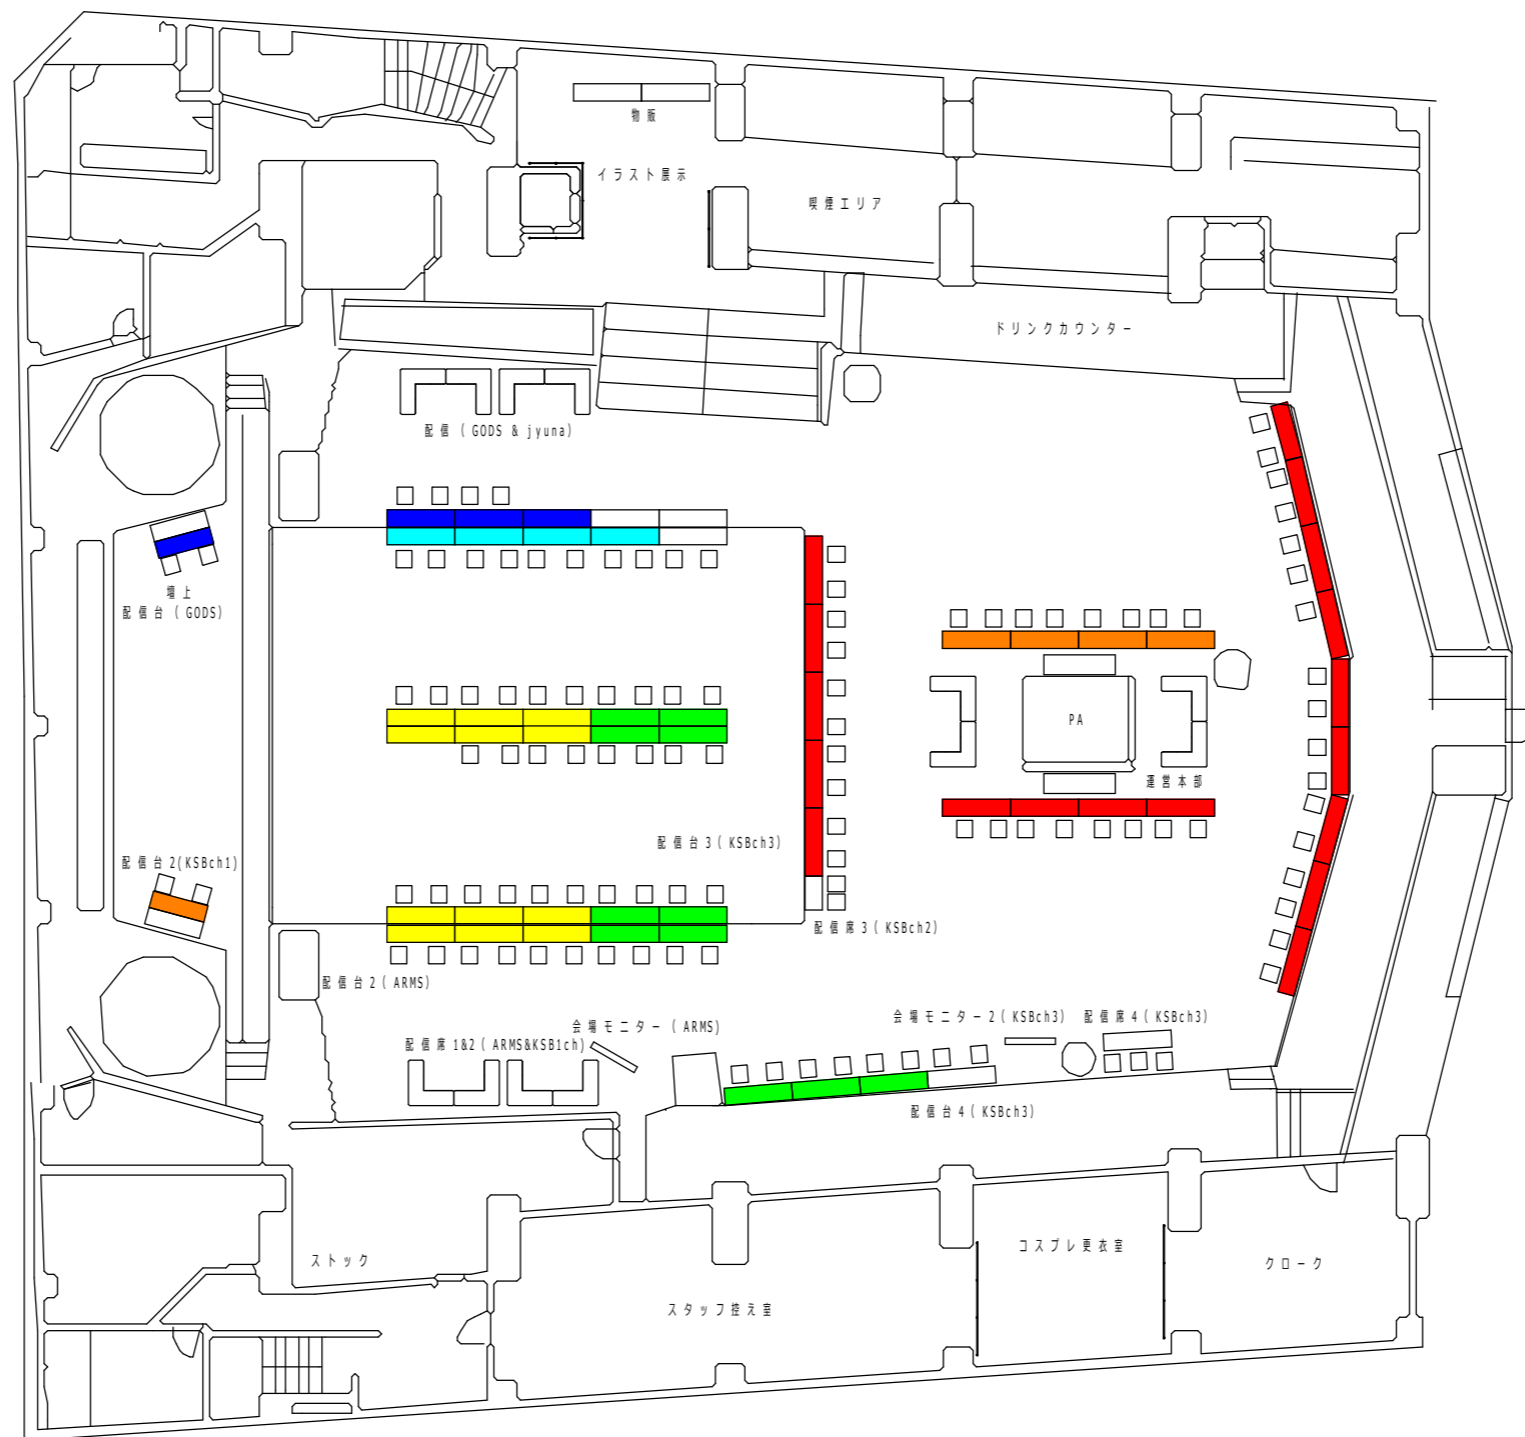

訂正	月・日	図面作成		設計年月日 2018. 01. 22	設計 製図 s.uchi da	検図 担当	承認印 承認年月日	工事名称 会場全体図 図面名称 KVOx TSB2018	縮尺 A3 1/200	図面番号 ①
	2018. 01. 22									