


- GGXrd (18セット)
- KOF14 (8セット)
- UNI (6セット)
- BBTAG (8セット)
- 恋姫 (6セット)
- AH (4セット)
- SNKヒロインズ (4セット)

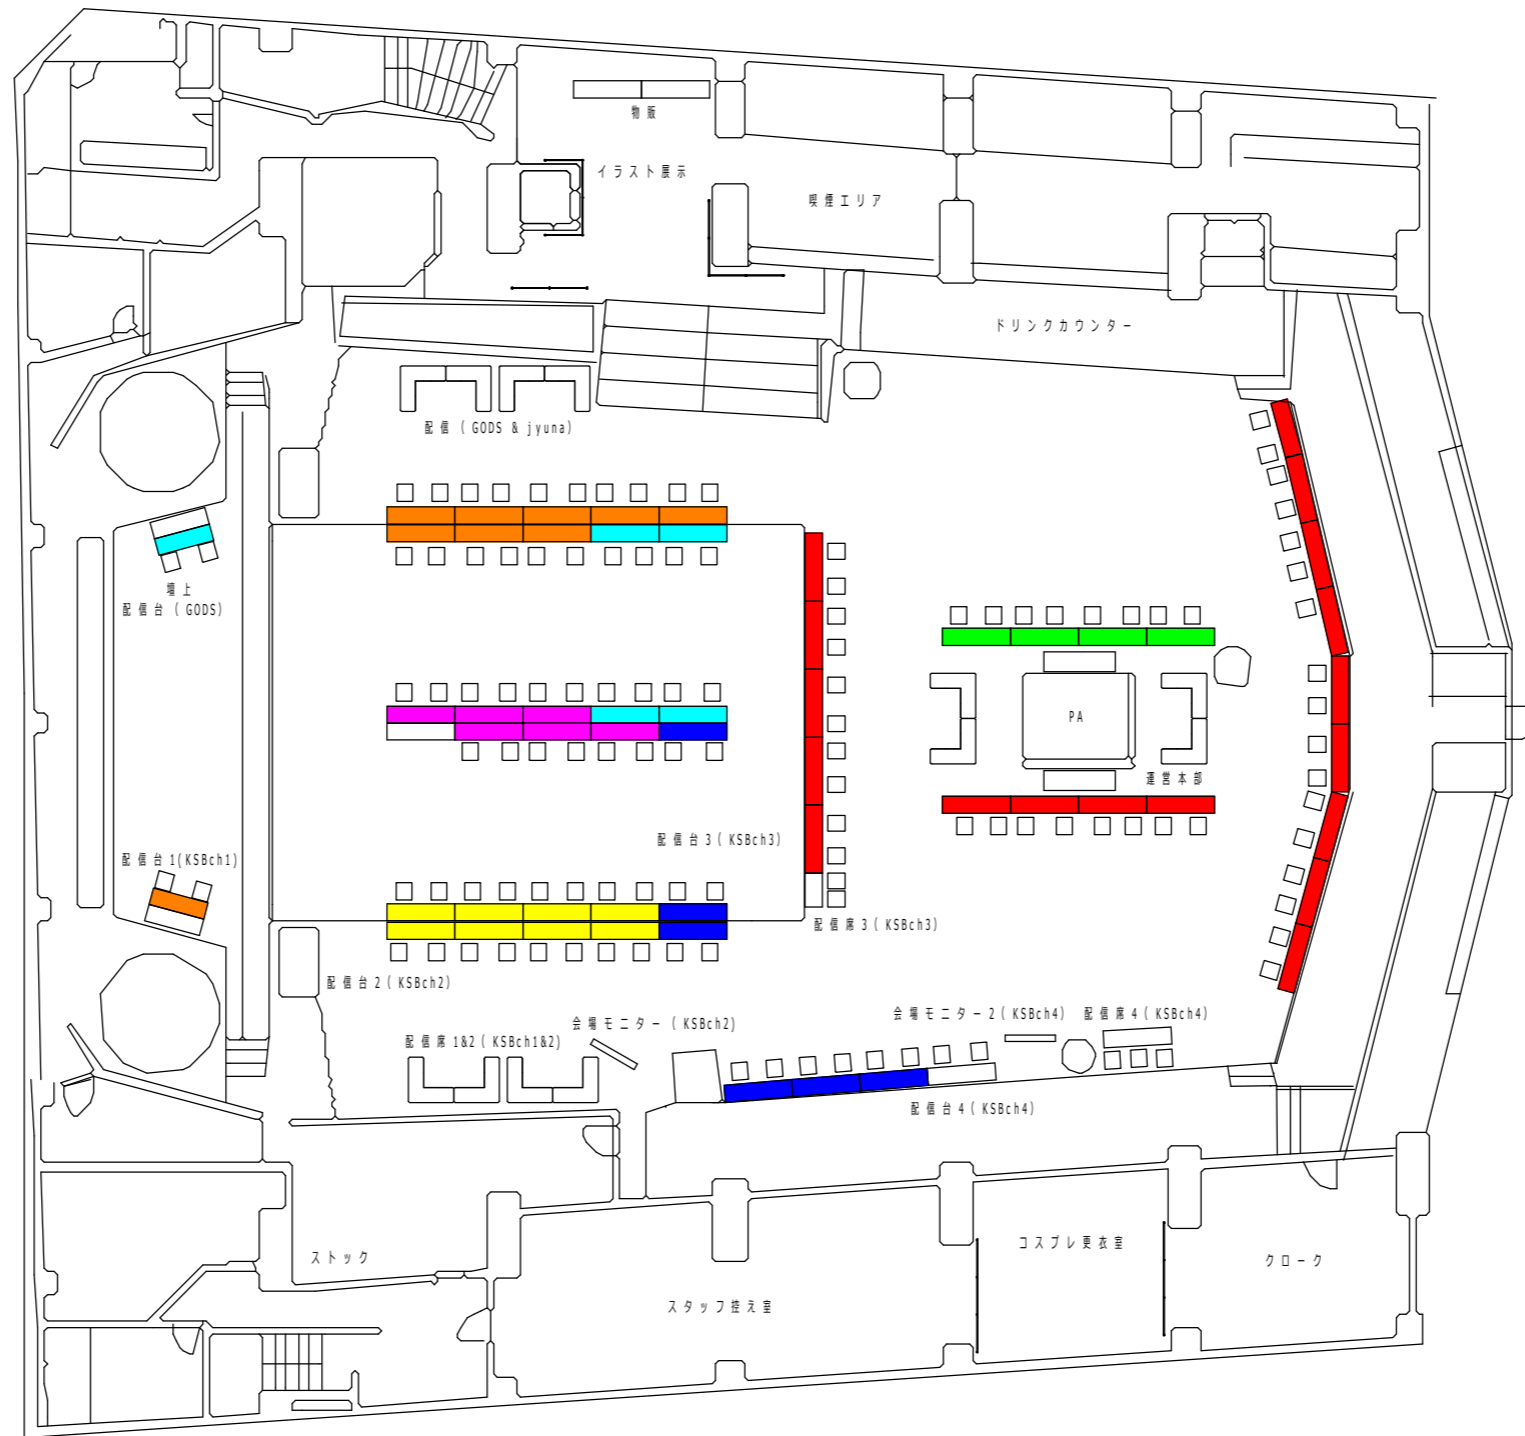

訂正	月・日	図面作成	設計年月日 2018.01.22	設計	検図	承認印	工事名称 会場全体図	縮尺 A3 1/200	図面番号 ①
	2018.01.22			製図 s.uchi da	担当	承認年月日	図面名称 KVOx TSB2018		