


- GGXrd (18セット)
- ポッ拳 (8セット)
- MvCI (4セット)
- ｽﾞDX (5セット)
- UMv C3 (6セット)
- ｽﾞマfor (10セット)

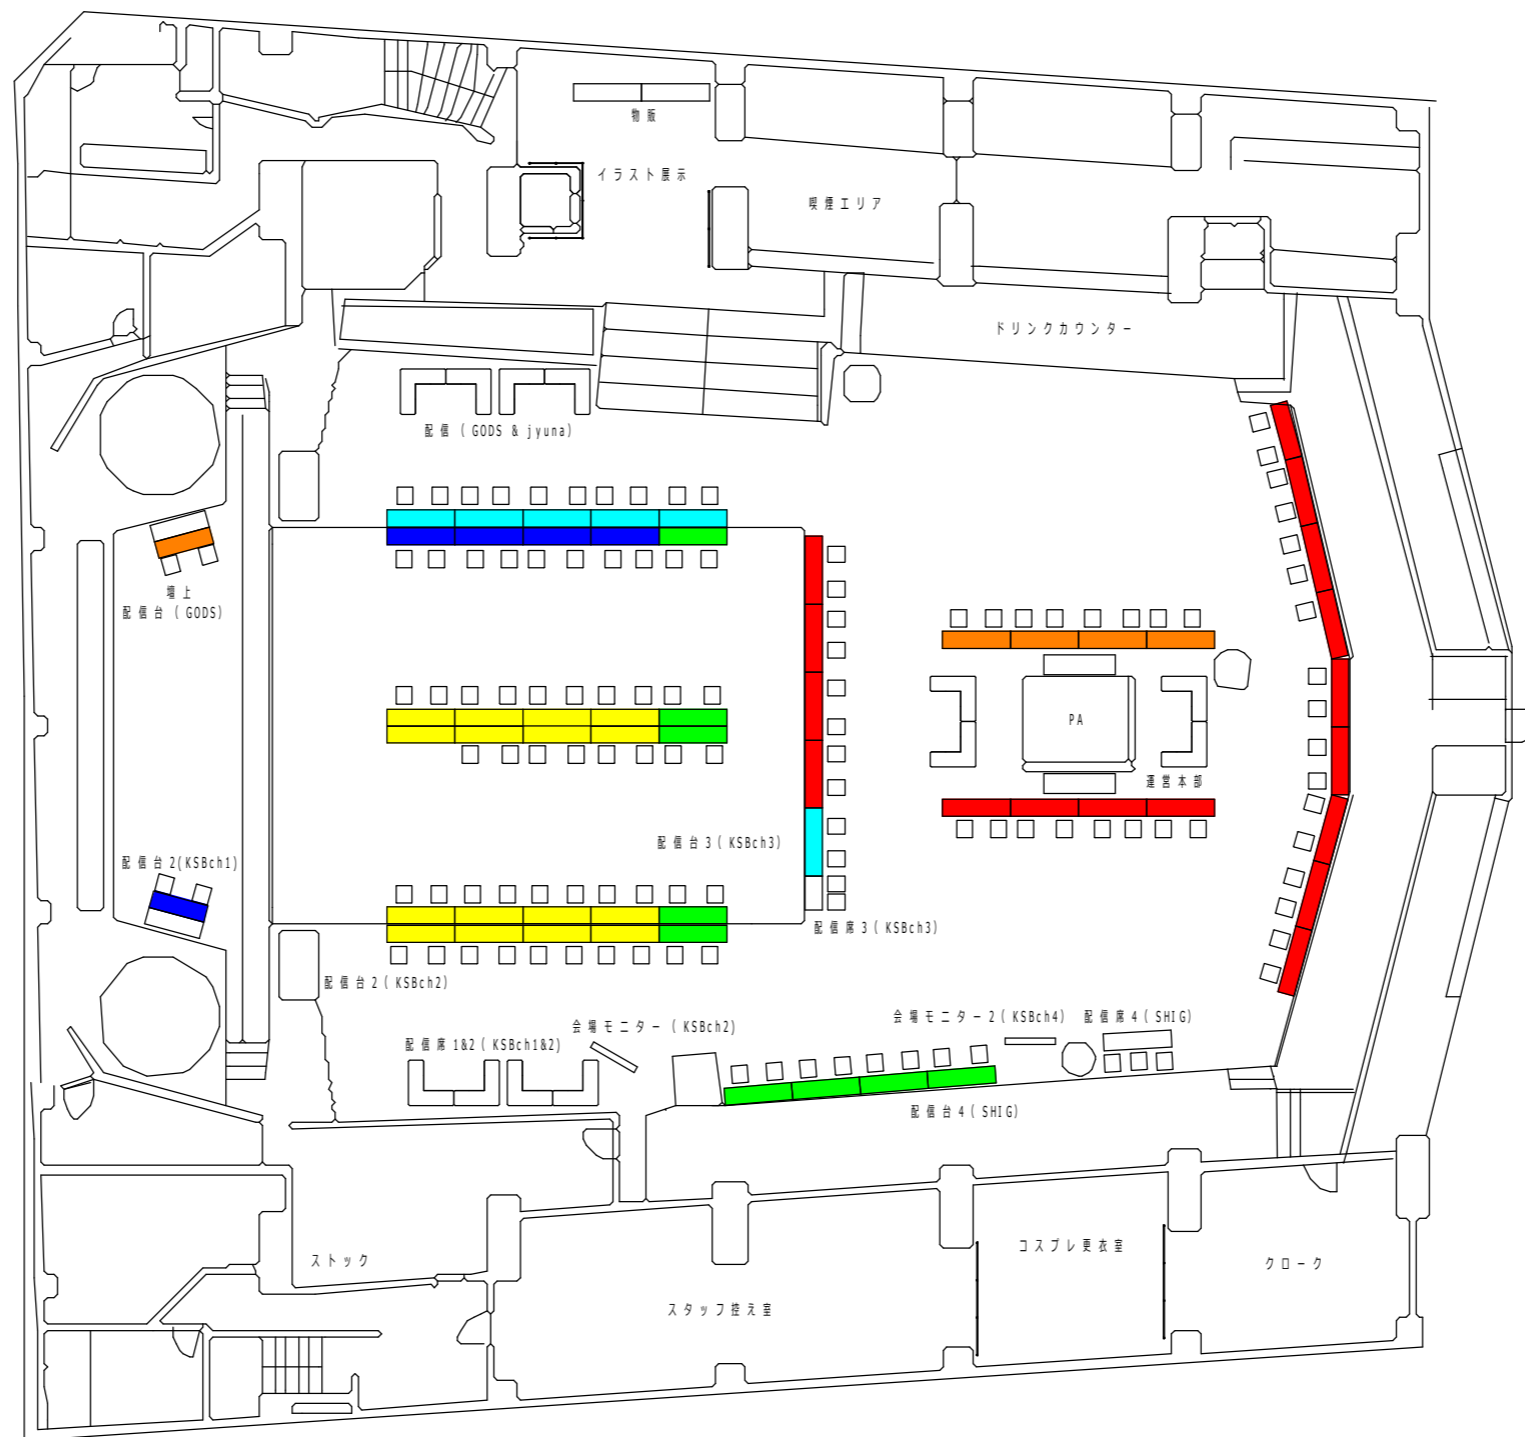

訂正	月・日			設計年月日 2018.01.22	設計 製図 s.uchi da	検図 担当	承認印 承認年月日	工事名称 会場全体図	KVOx TSB2018	縮尺 A3 1/200	図面番号 ①
	2018.01.22	図面作成									